
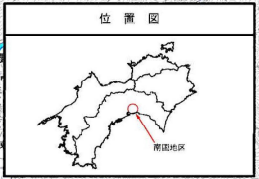


高知南国農地整備事業 令和5年度 工事等予定位置図

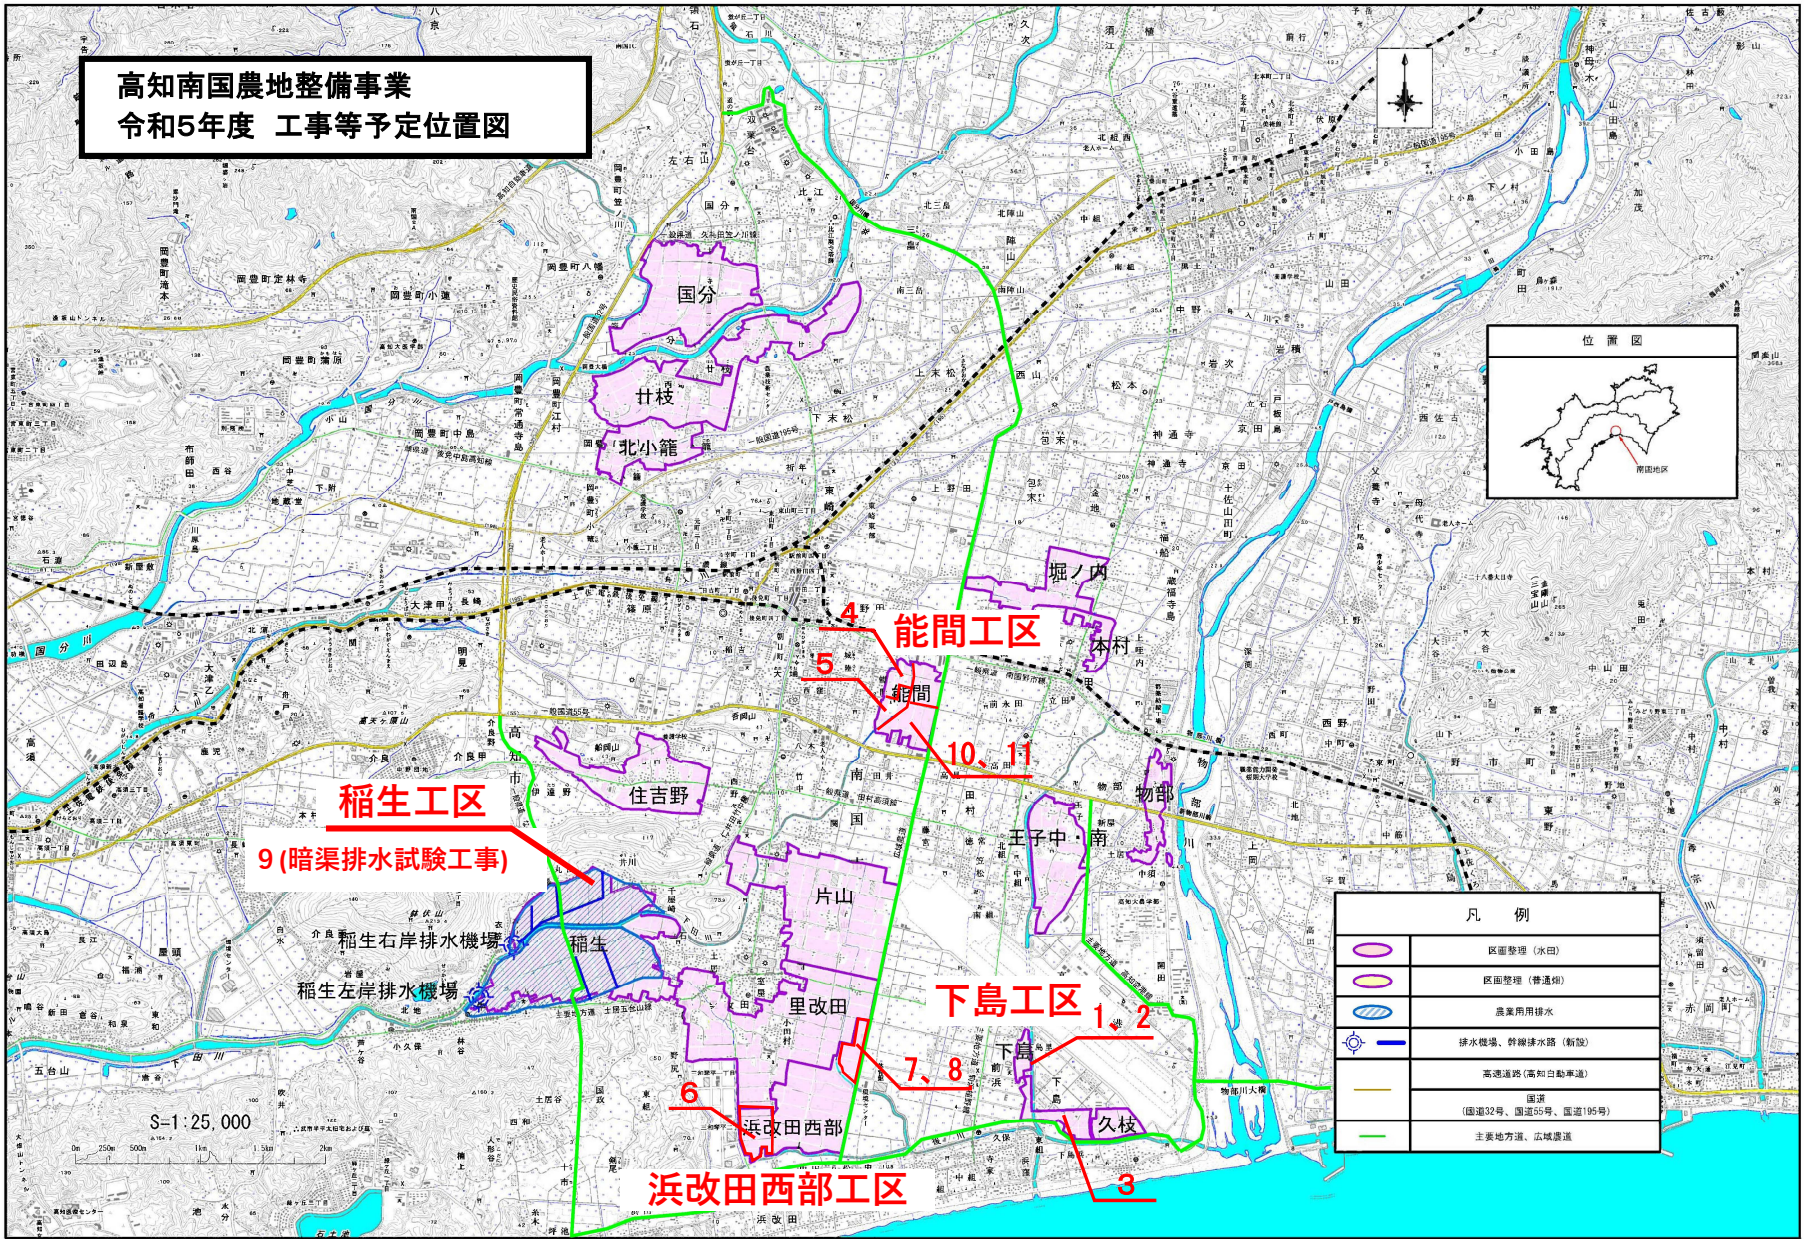

凡例	
	区画整理 (水田)
	区画整理 (普通畑)
	農業用排水
	排水機場、幹線排水路 (新設)
	高速道路 (高知自動車道)
	国道 (国道32号、国道55号、国道195号)
	主要地方道、広域農道

S=1:25,000